


**Схема организации дорожного движения по адресу:  
Ленинградская область, Всеволожский муниципальный район, д. Новое девяткино,  
ул. Арсенальная (ЖК «Девяткино»)**

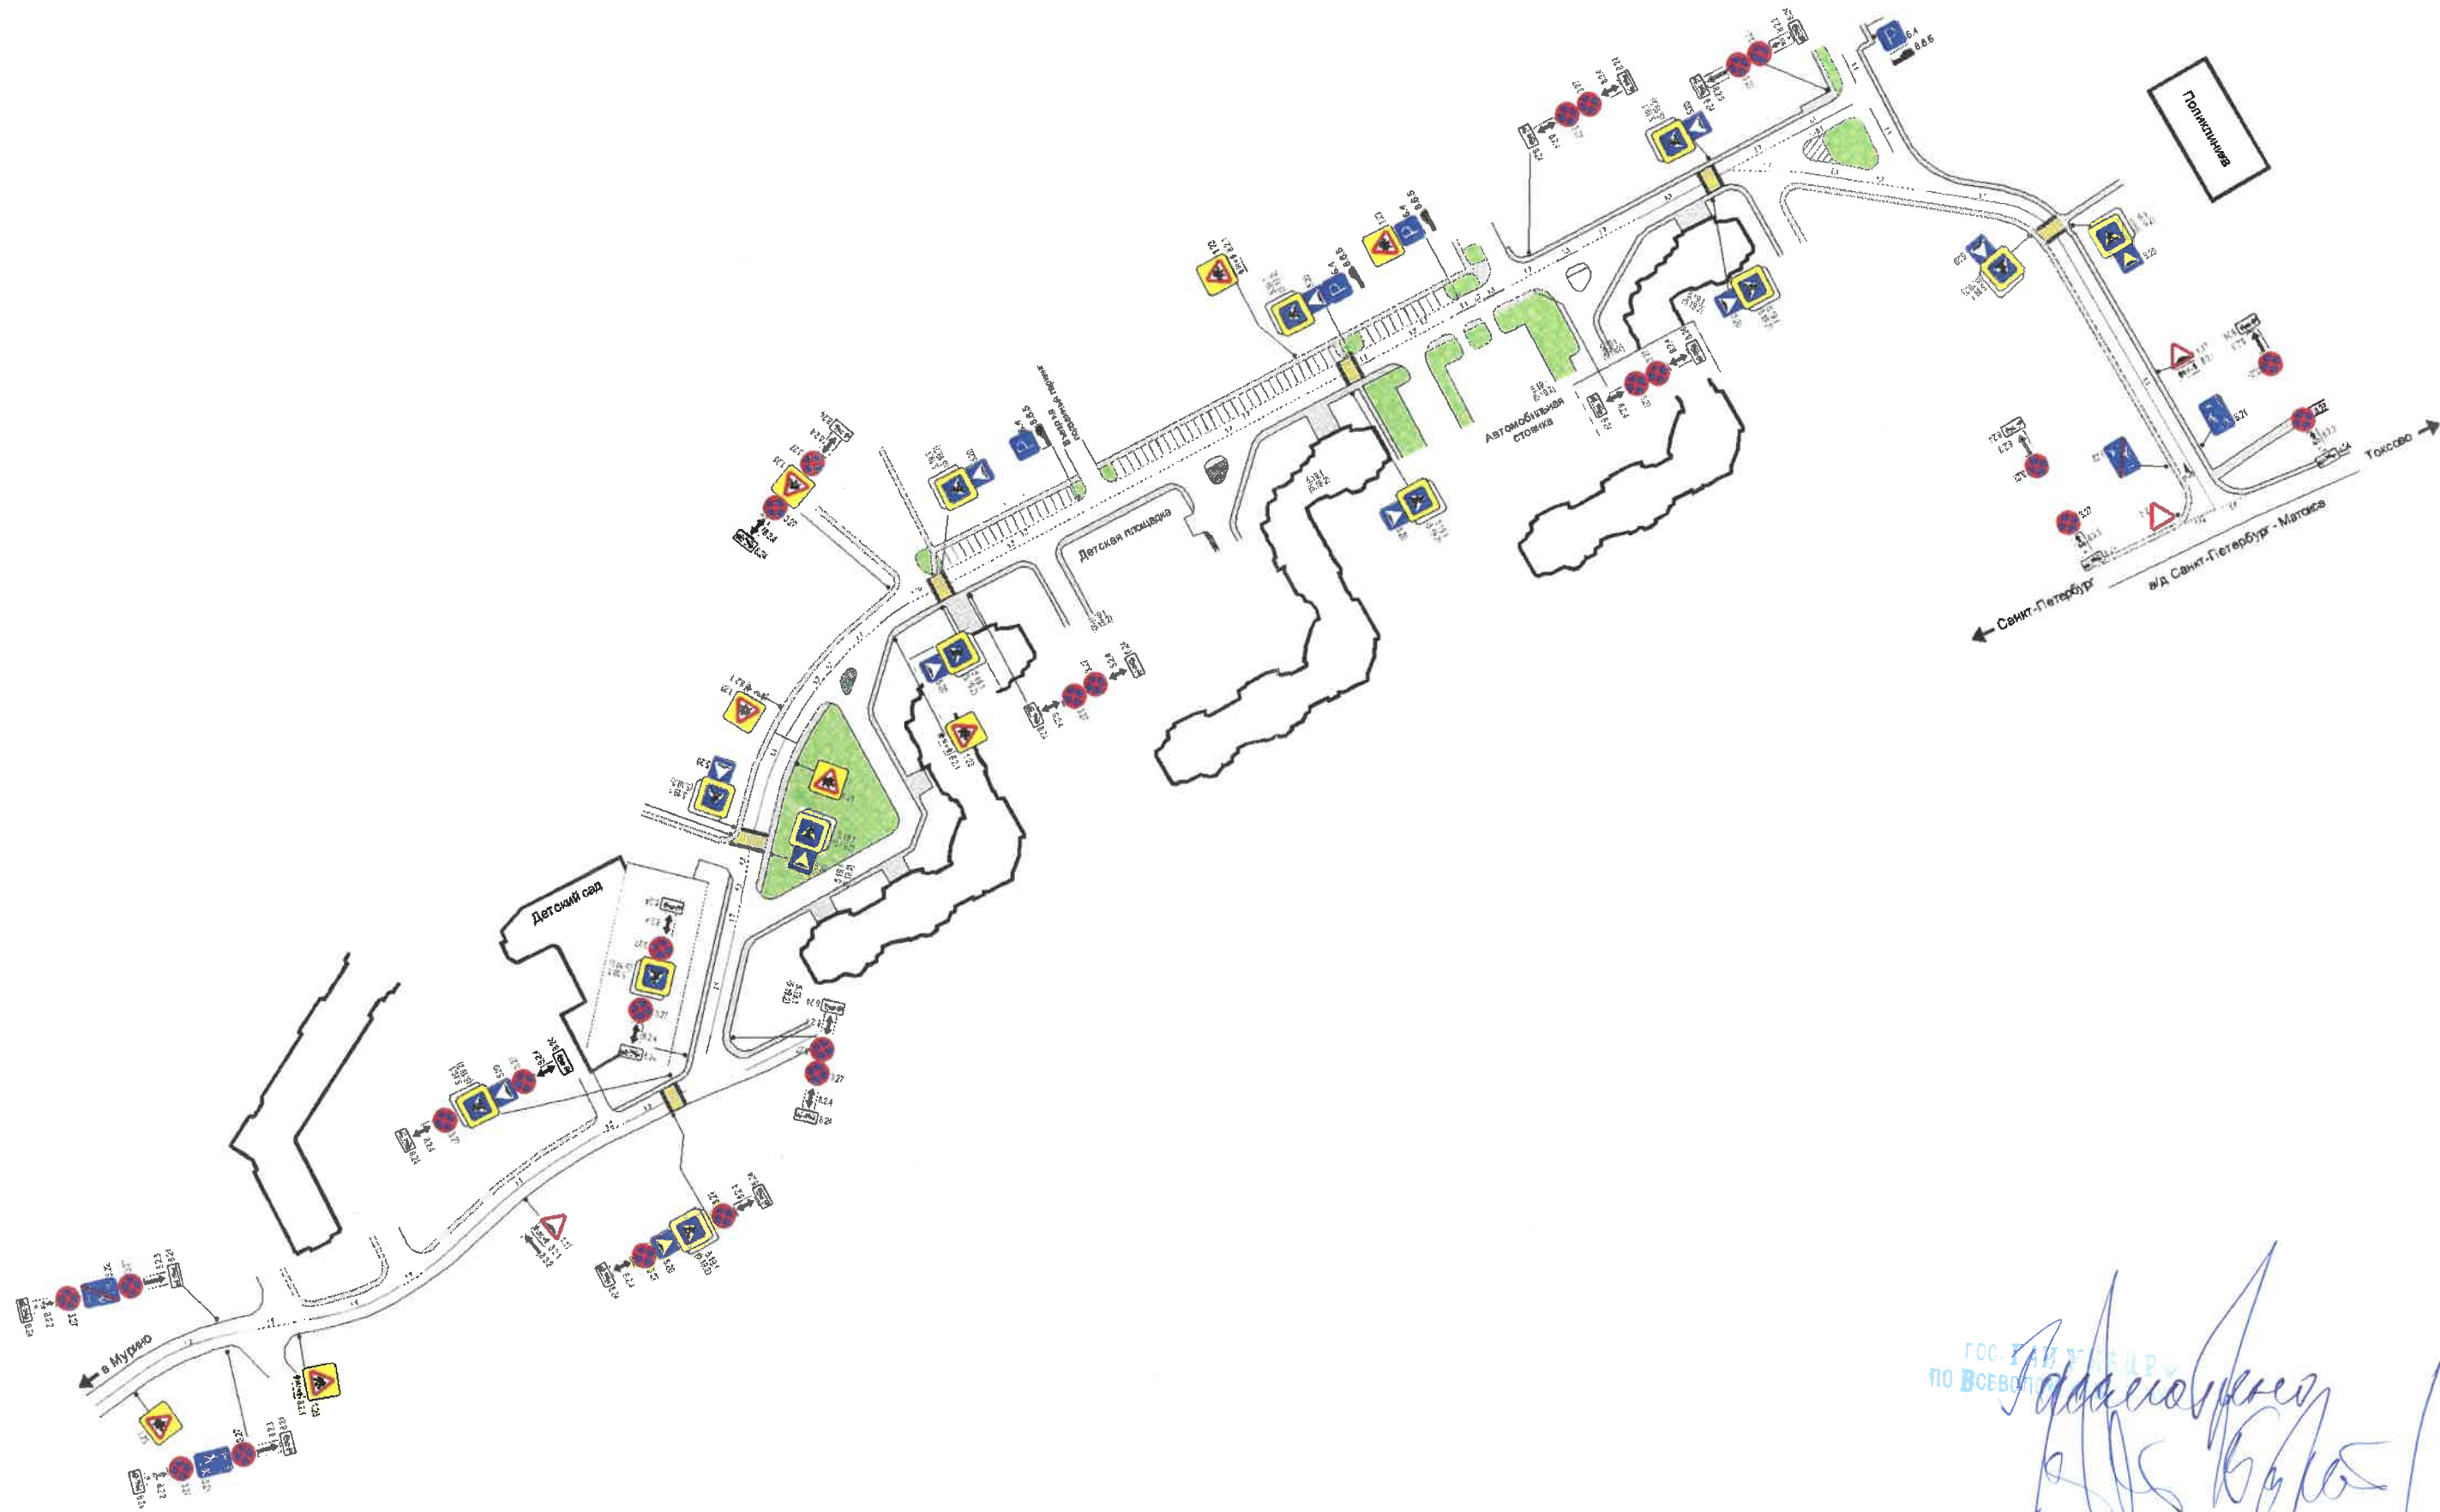

ГСС. УИИ. АТ. Е. П. У.  
ПО ВСЕВОЛОЖСКОМУ РАЙОНУ  
*Александровский*  
*А. А. Борисов*